



VIA MONTEGRAPPA

VIA DE CUNEO

PIANTA PIANO TERRA

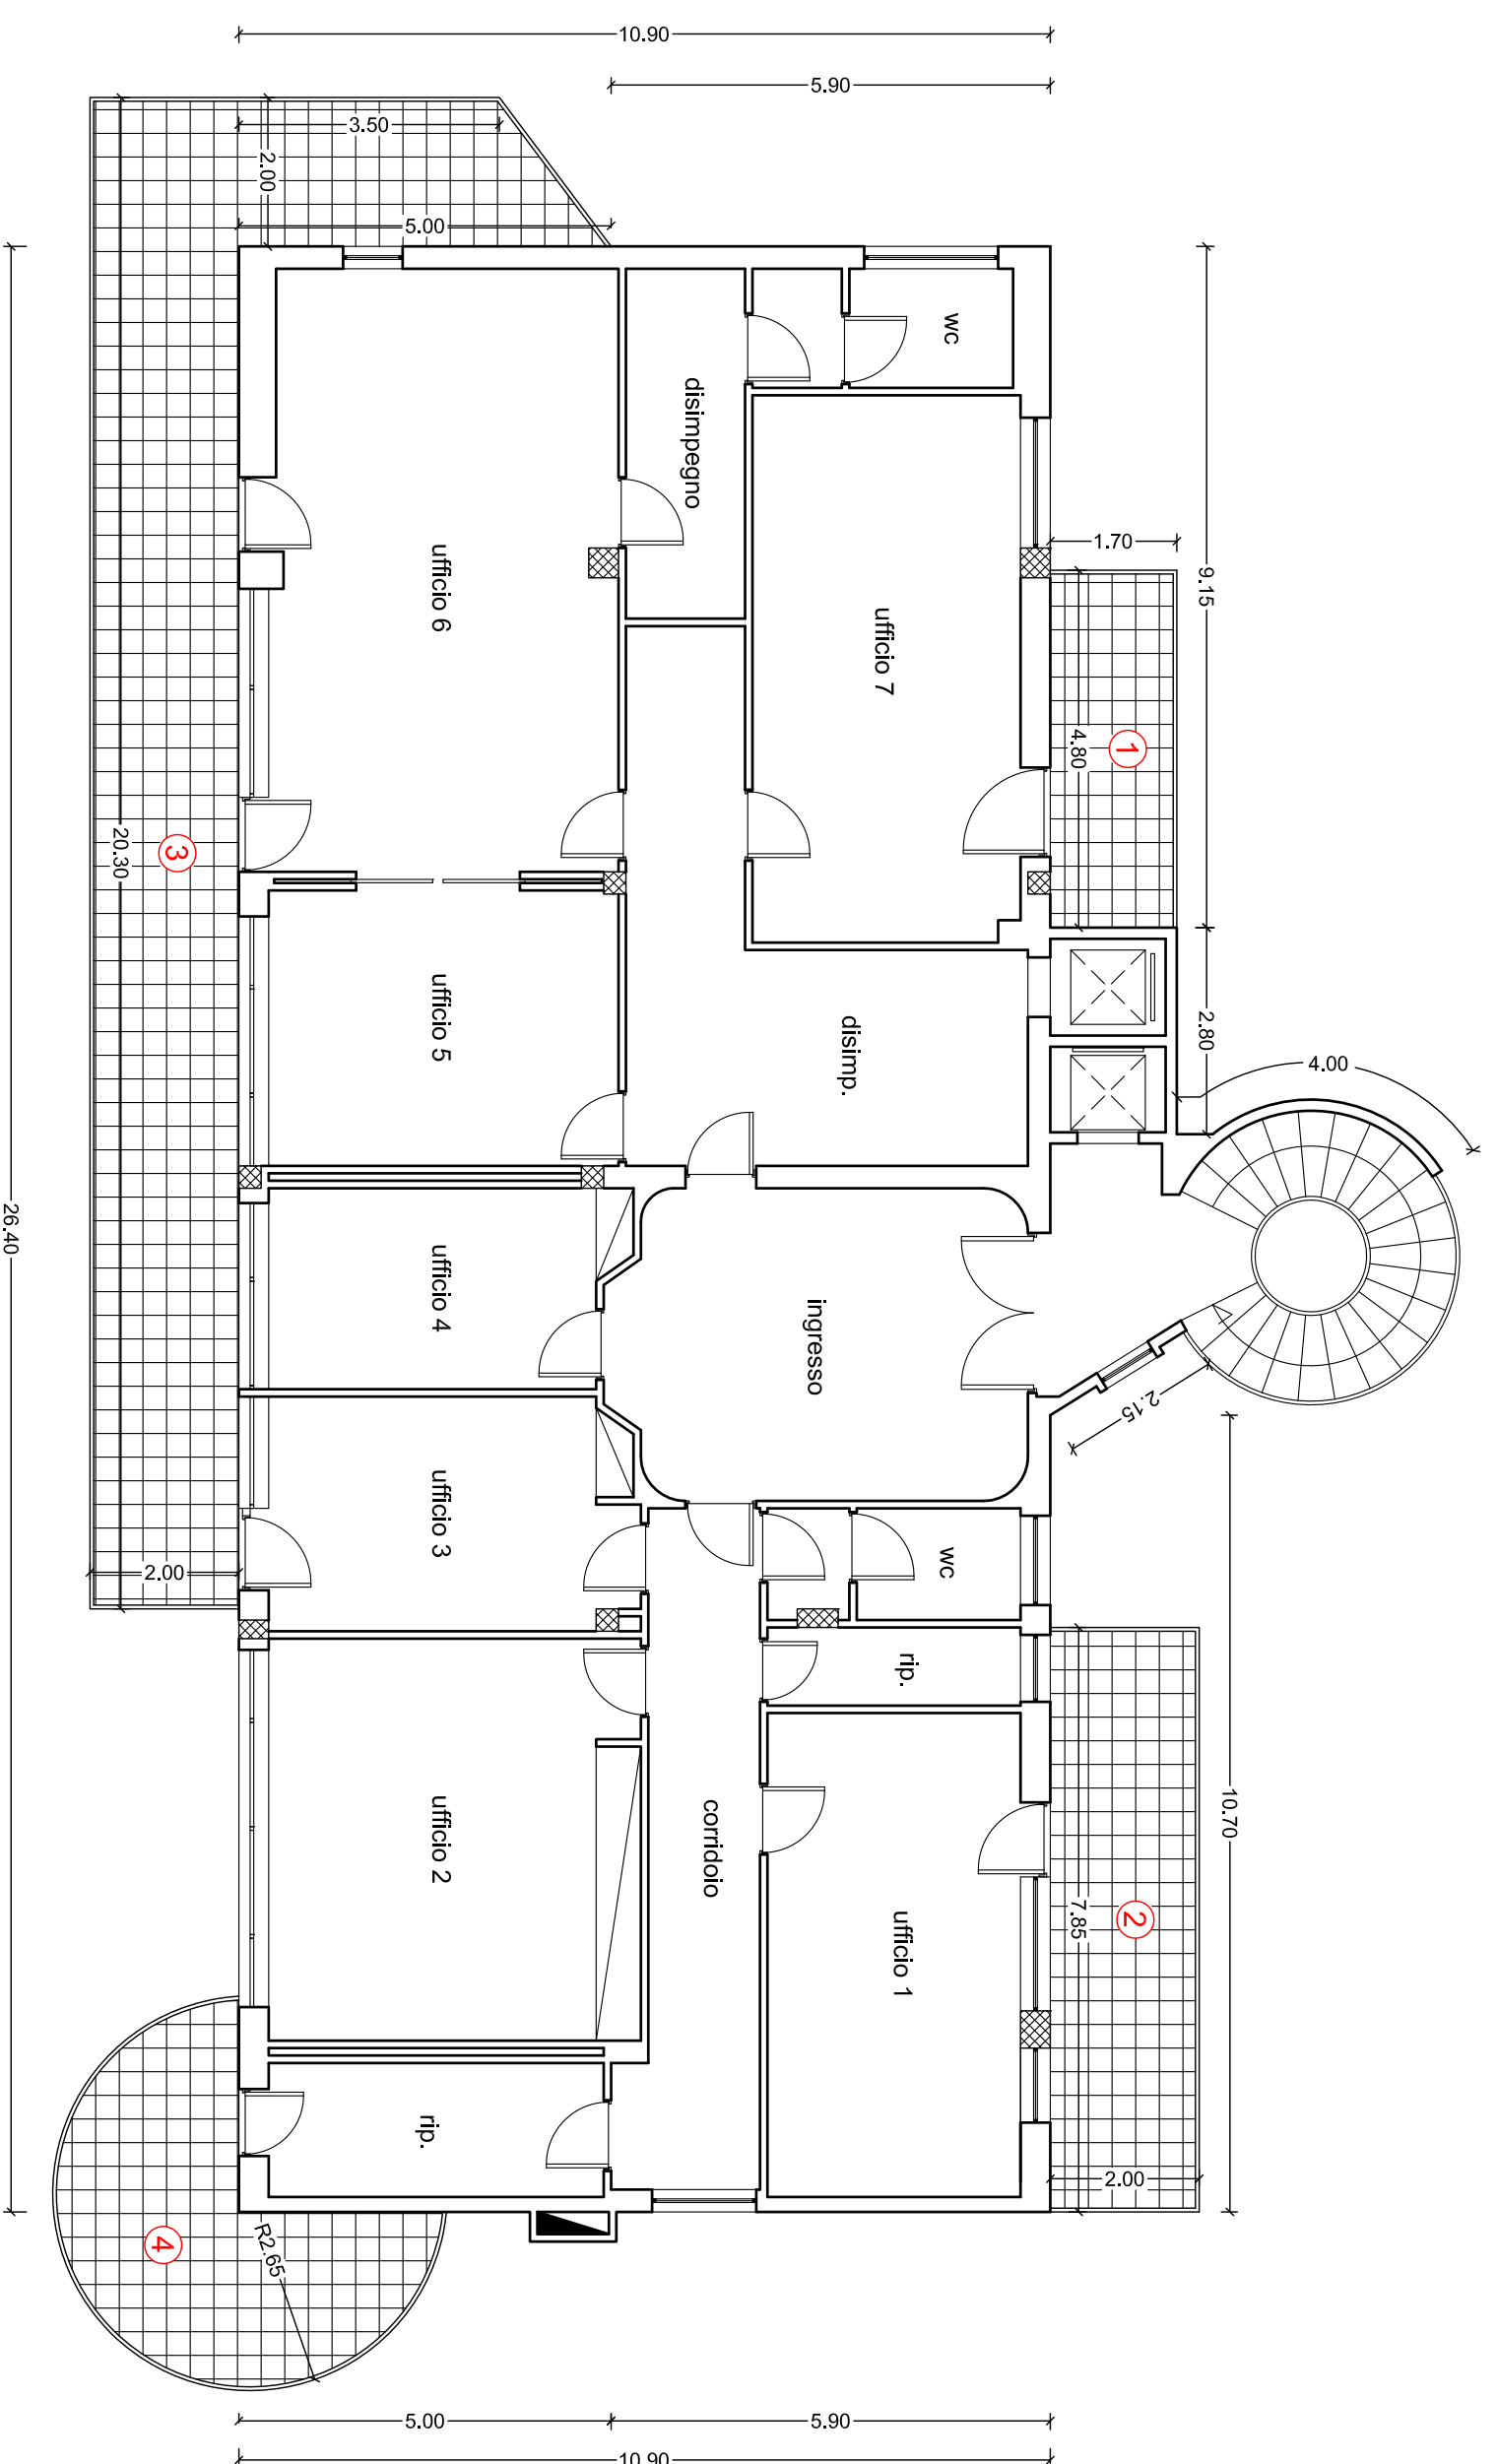

PIANTA PIANO PRIMO

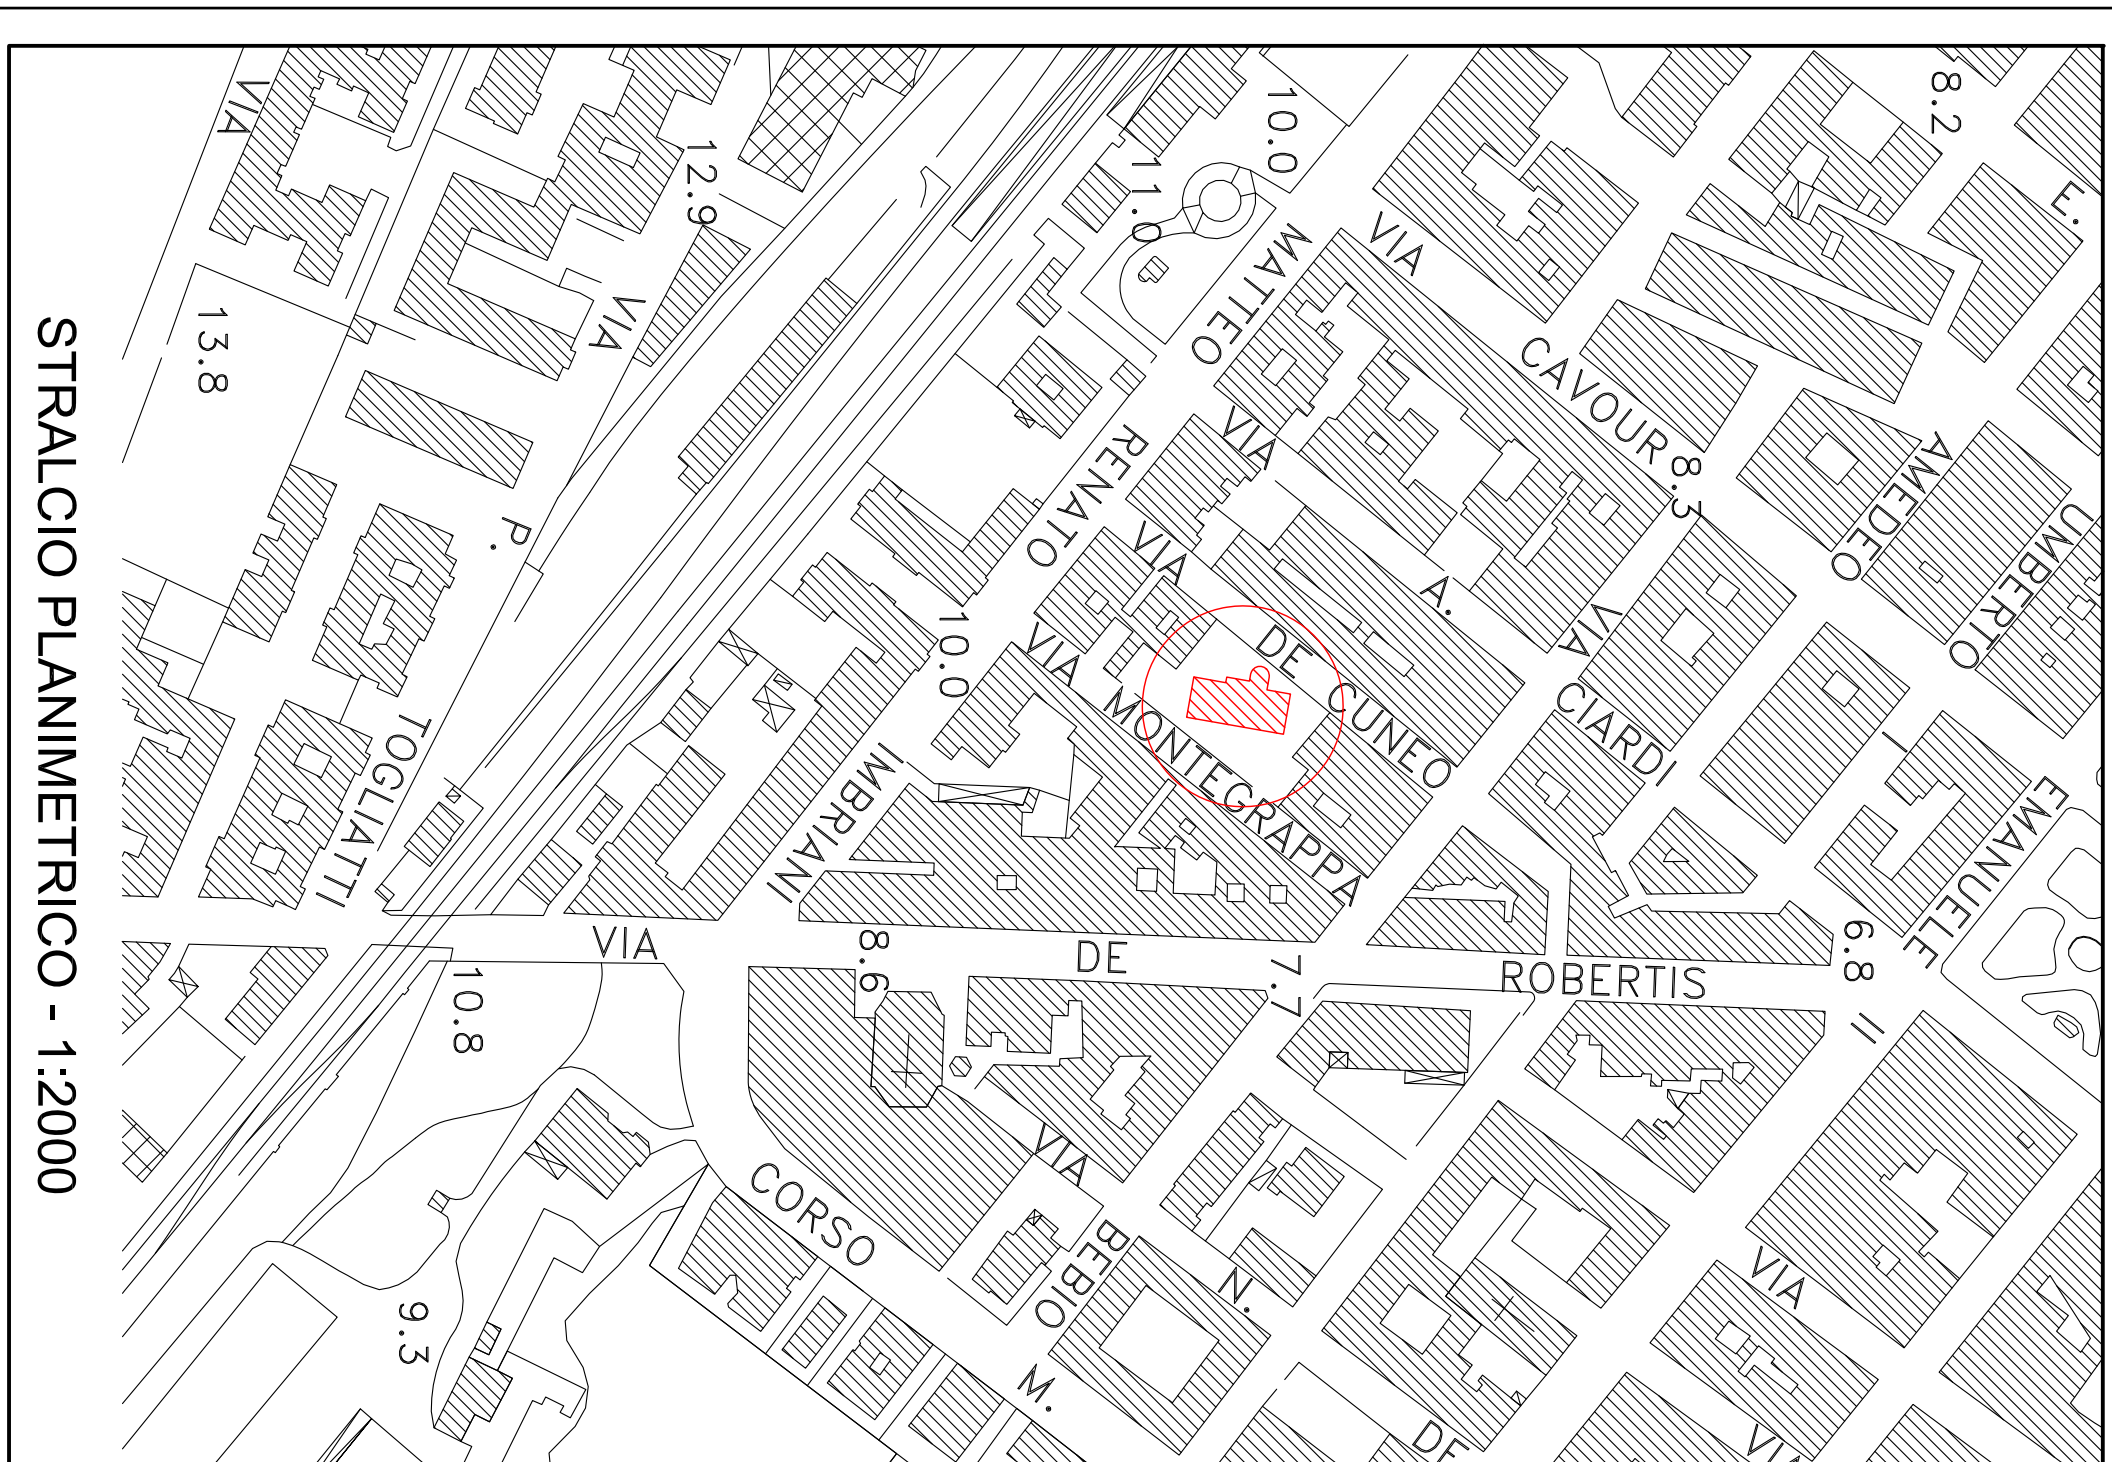

STRALCIO PLANIMETRICO - 1:2000

<b>STUDIO TECNICO RICCIO INGEGNERIA</b> ASSOCIAZIONE DI PROFESSIONISTI			
<b>PROGETTO DI RISTRUTTURAZIONE DELLA PALAZZINA PER UFFICI DI VIA MONTEGRAPPA IN TRANI</b>			
committente <b>AMET S.p.A. - piazza Plebiscito n.20 - 76125 Trani (BT)</b>		progettista <b>ING. FERNANDO RICCIO ING. ANTONIO RICCIO</b>	
direttore dei lavori		data 12.03.2010 aggr. 10.10.2016	
data 12.03.2010 aggr. 10.10.2016		tavola <b>1</b>	
direttore dei lavori		scala <b>1:2000 1:100</b>	
STRALCIO PLANIMETRICO PIANTA PIANO TERRA PIANTA PIANO PRIMO			
STUDIO TECNICO RICCIO INGEGNERIA - ASSOCIAZIONE DI PROFESSIONISTI via Postumia, 30 - 76125 TRANI (BT) tel./fax 0883-582850 www.studioriccioingegneria.it - info@studioriccioingegneria.it			