


SEDE AMET PIANTE PIANO AMMEZZATO

Superfici


Piazzale Chiarelli

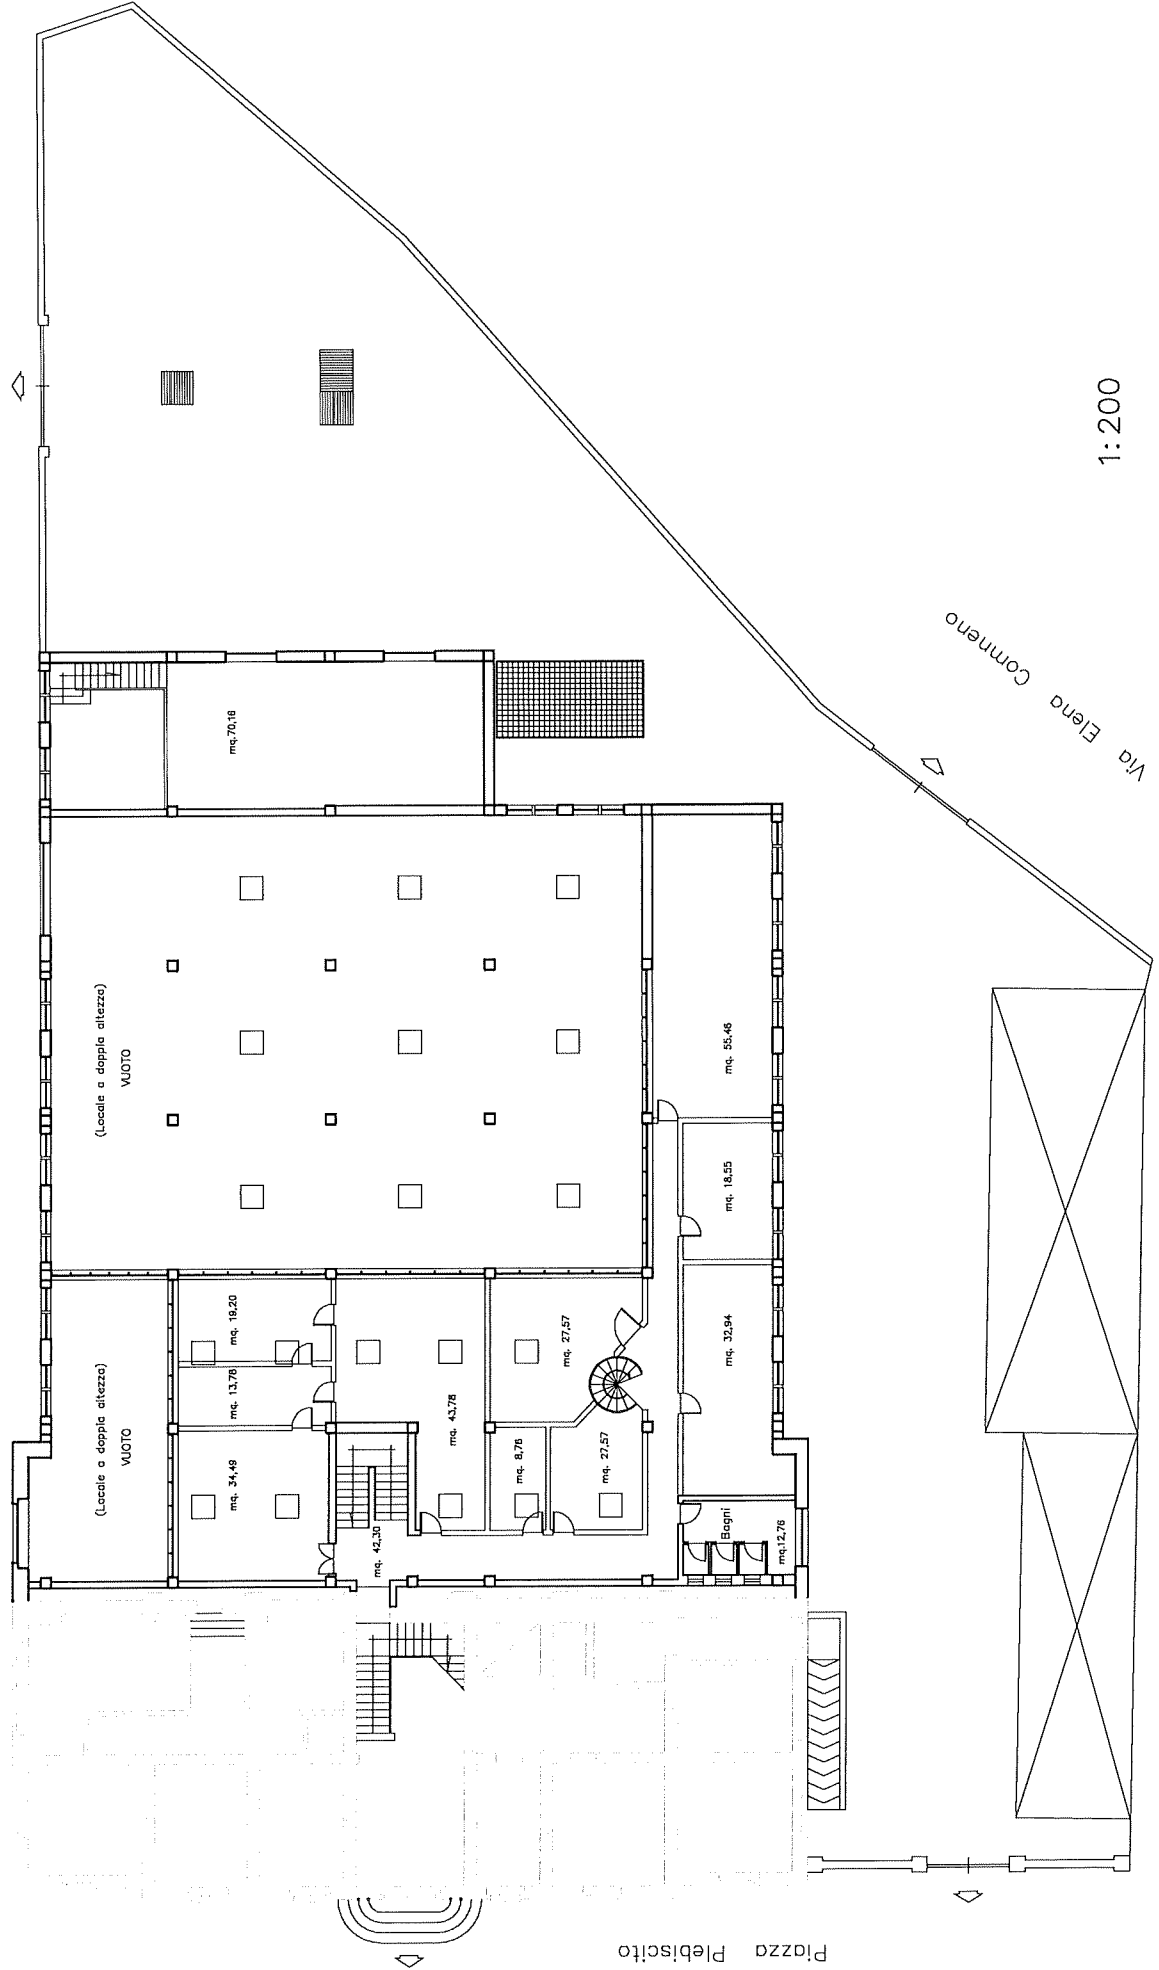

1:200


SEDE AMET PIANA PIANO INTERRATO

Piazzale Chiarelli

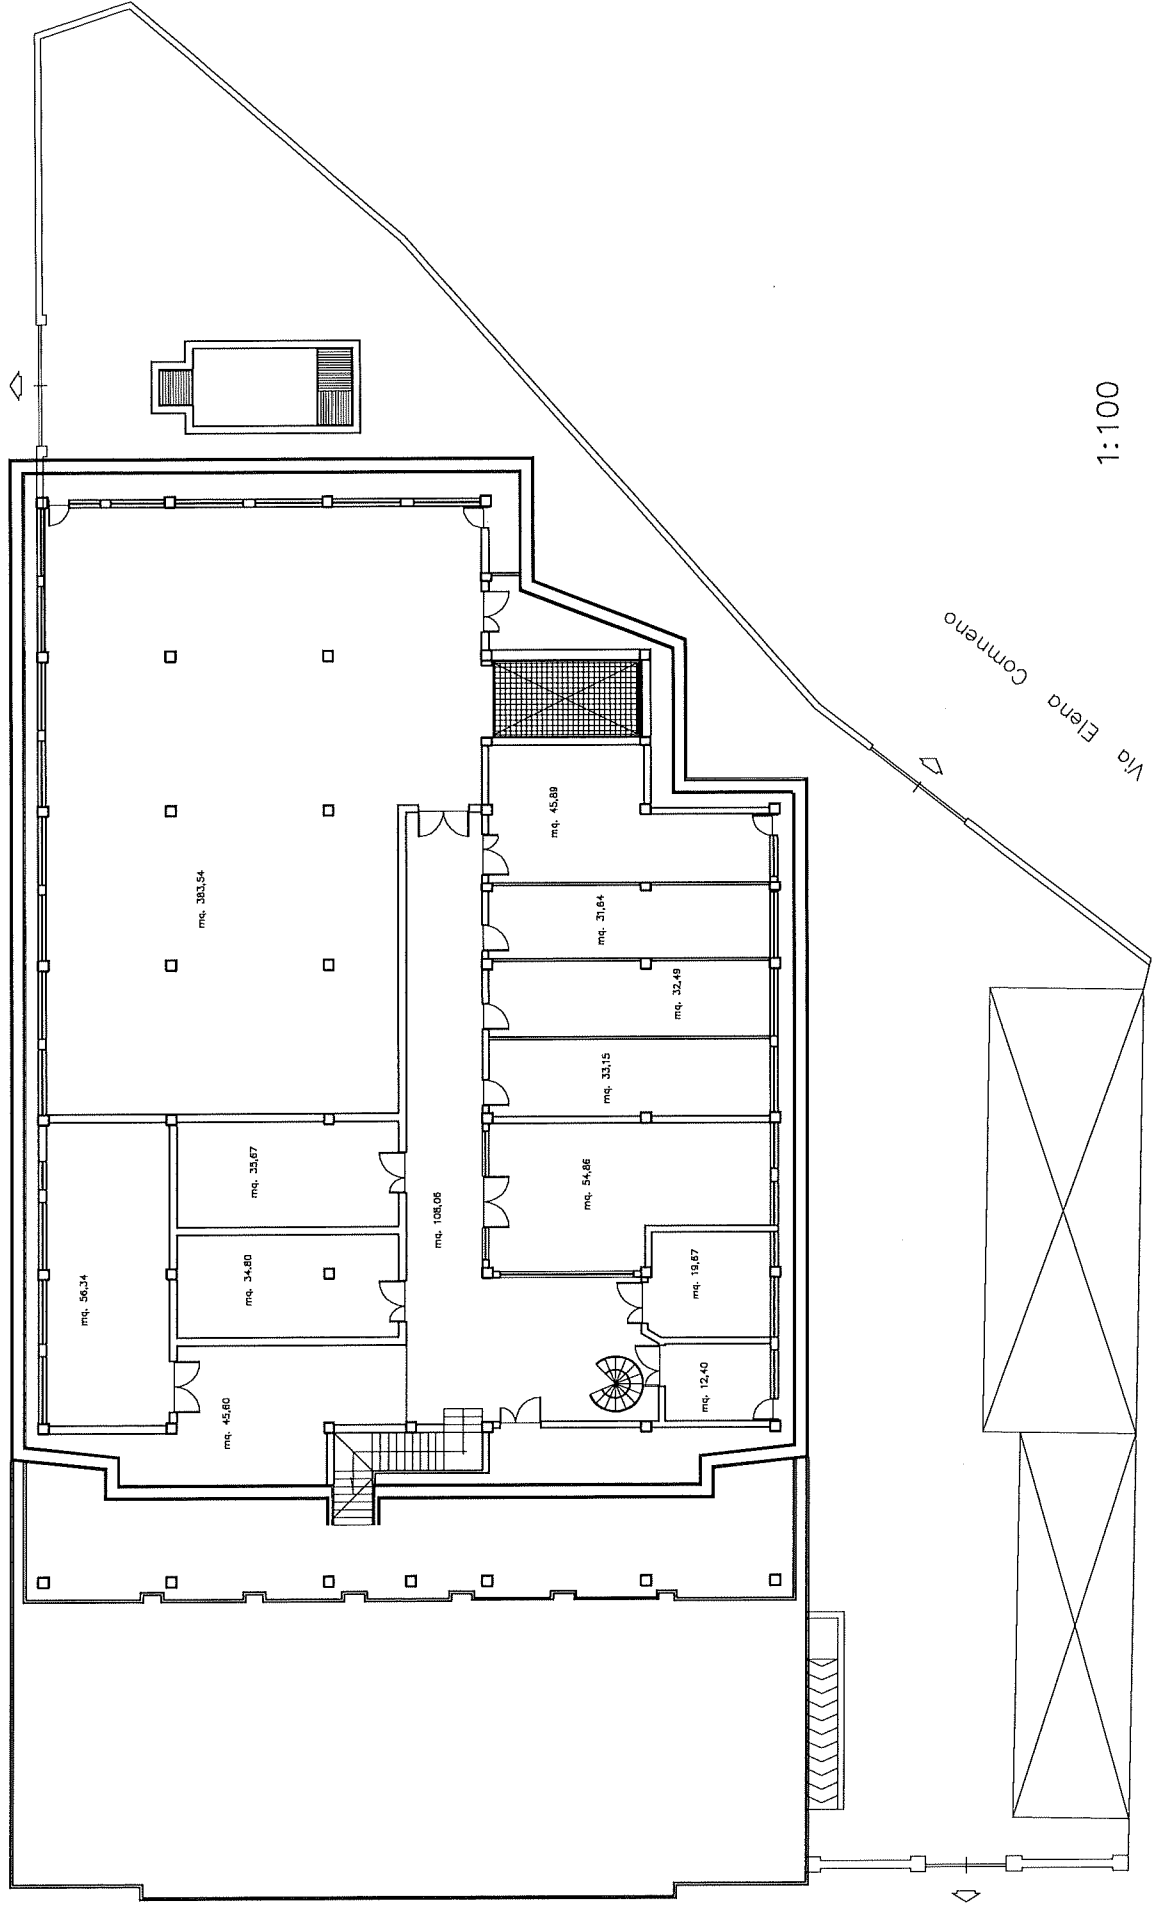

SEDE AMET PIANTA PRIMO PIANO
Superfici

Piazzale Chiarelli

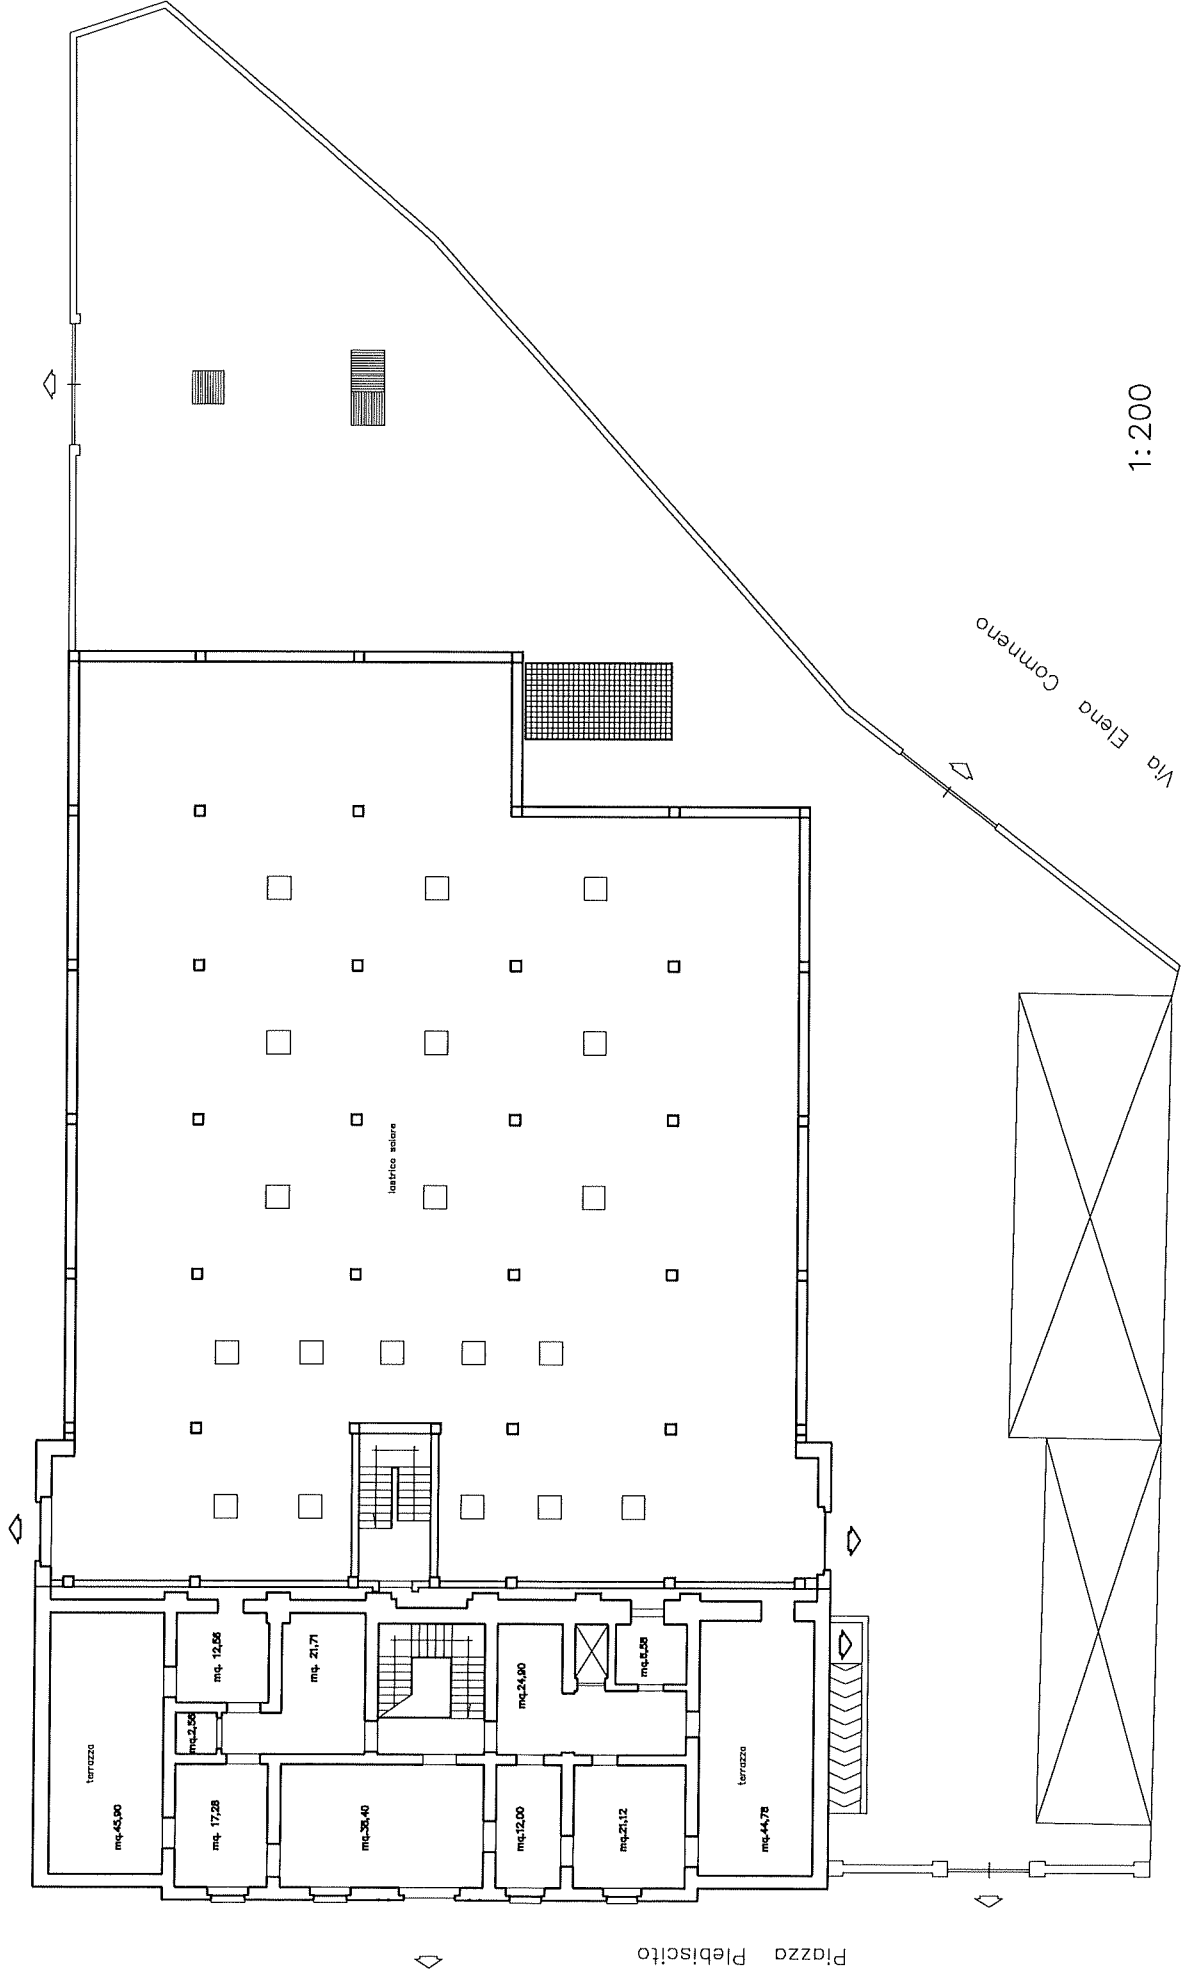

1:200

Via Elena Comeno

Piazza Plebiscito

SEDE AMET PIANA PIANO TERRA
Superfici

Piazzale Chiarelli

